



# ПОМЕЩЕНИЕ В АРЕНДУ

Ул. 26-ти Бакинских Комиссаров, 77, корп. 6



## ПОМЕЩЕНИЕ В АРЕНДУ

- Расположен внутри жилого района, недалеко от метро “Юго-Западная” (имеет давнюю торговую историю)



### Ключевые параметры:

- Тип здания: жилое
- Тип помещения: встроенное
- Общая площадь помещения - 6 200,6 кв.м.
- Площадь первого этажа - 1 242,9 кв.м
- Площадь цокольного этажа - 3 779,2 кв.м
- Площадь подвального помещения - 1 178,5 кв.м
- Общая торговая площадь - 2 106,4 кв.м
- Торговая площадь первого этажа - 580,7 кв.м
- Торговая площадь цокольного этажа - 1 525,7 кв.м
- Высота потолков:
  - первый этаж - 3,7 м
  - цокольный этаж - 3,2 м.
  - подвал - 3,05 м.
- Эл. мощность - 280 кВт
- Отдельная входная группа


**ПОМЕЩЕНИЕ  
В АРЕНДУ**

Контактная информация:  
+ 7 495 970 08 48  
E-mail: [arenda@hcdom.ru](mailto:arenda@hcdom.ru)

1 ЭТАЖ

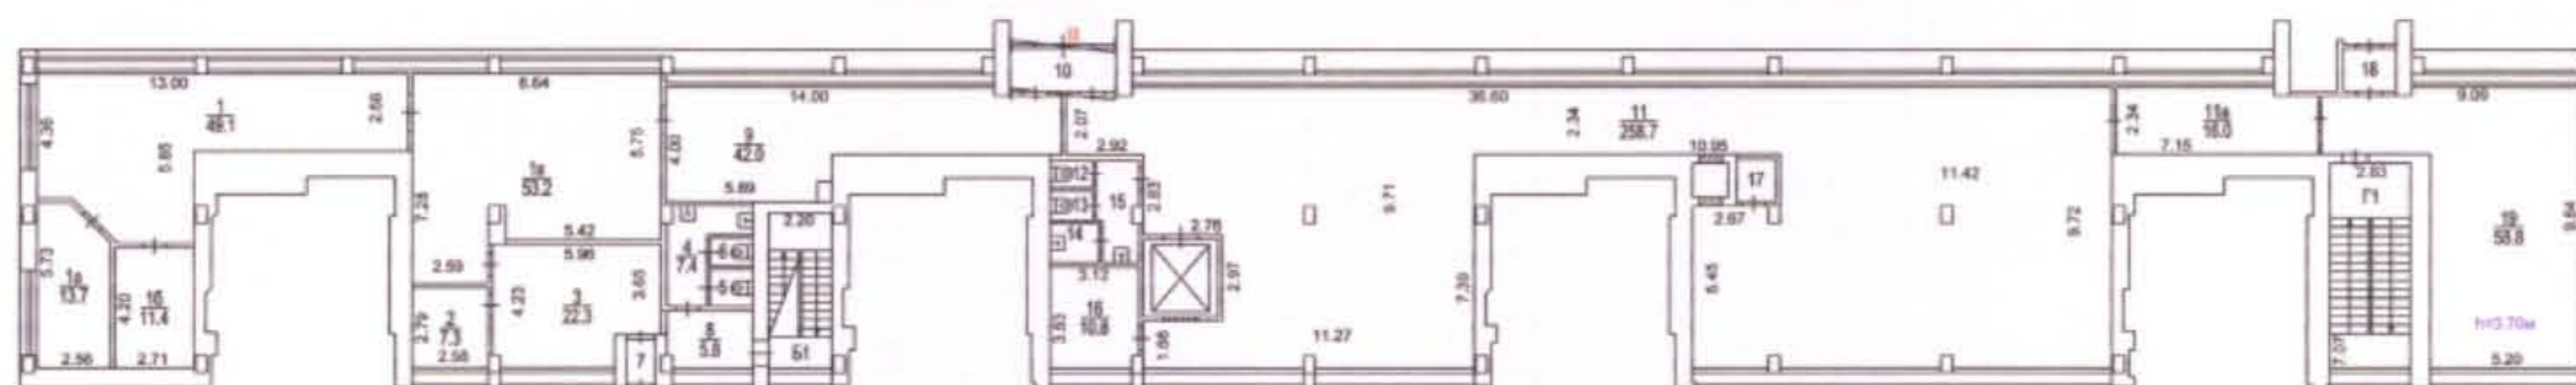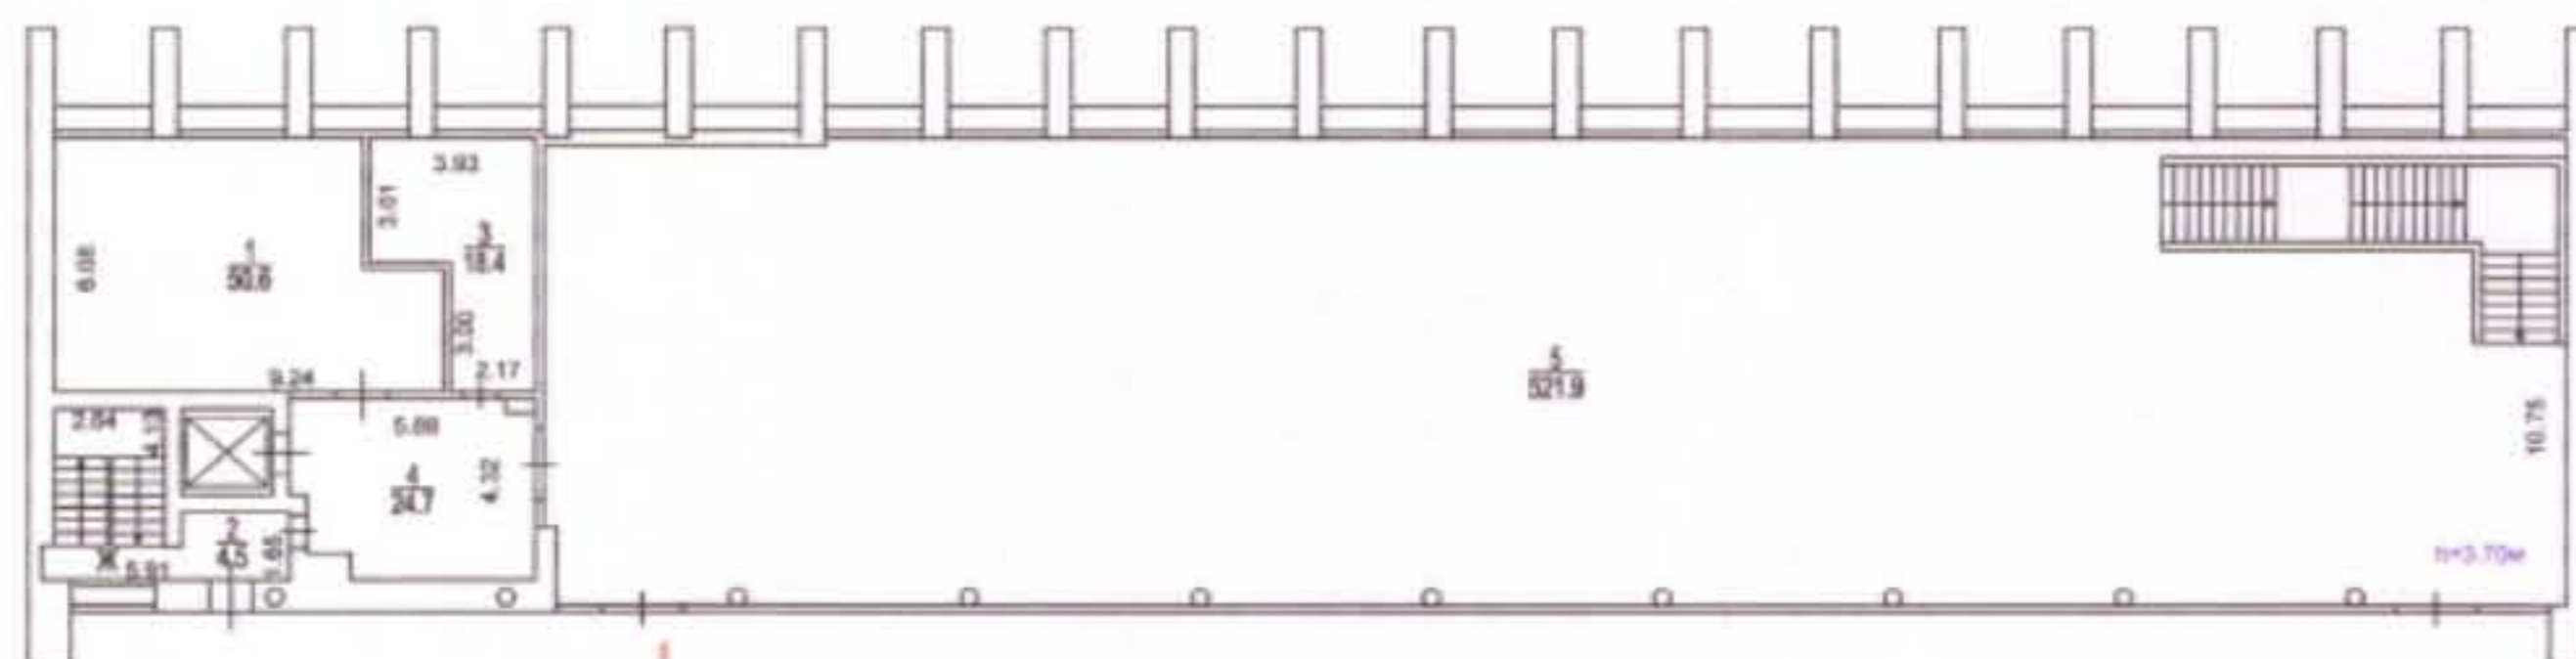

ЦОКОЛЬНЫЙ ЭТАЖ

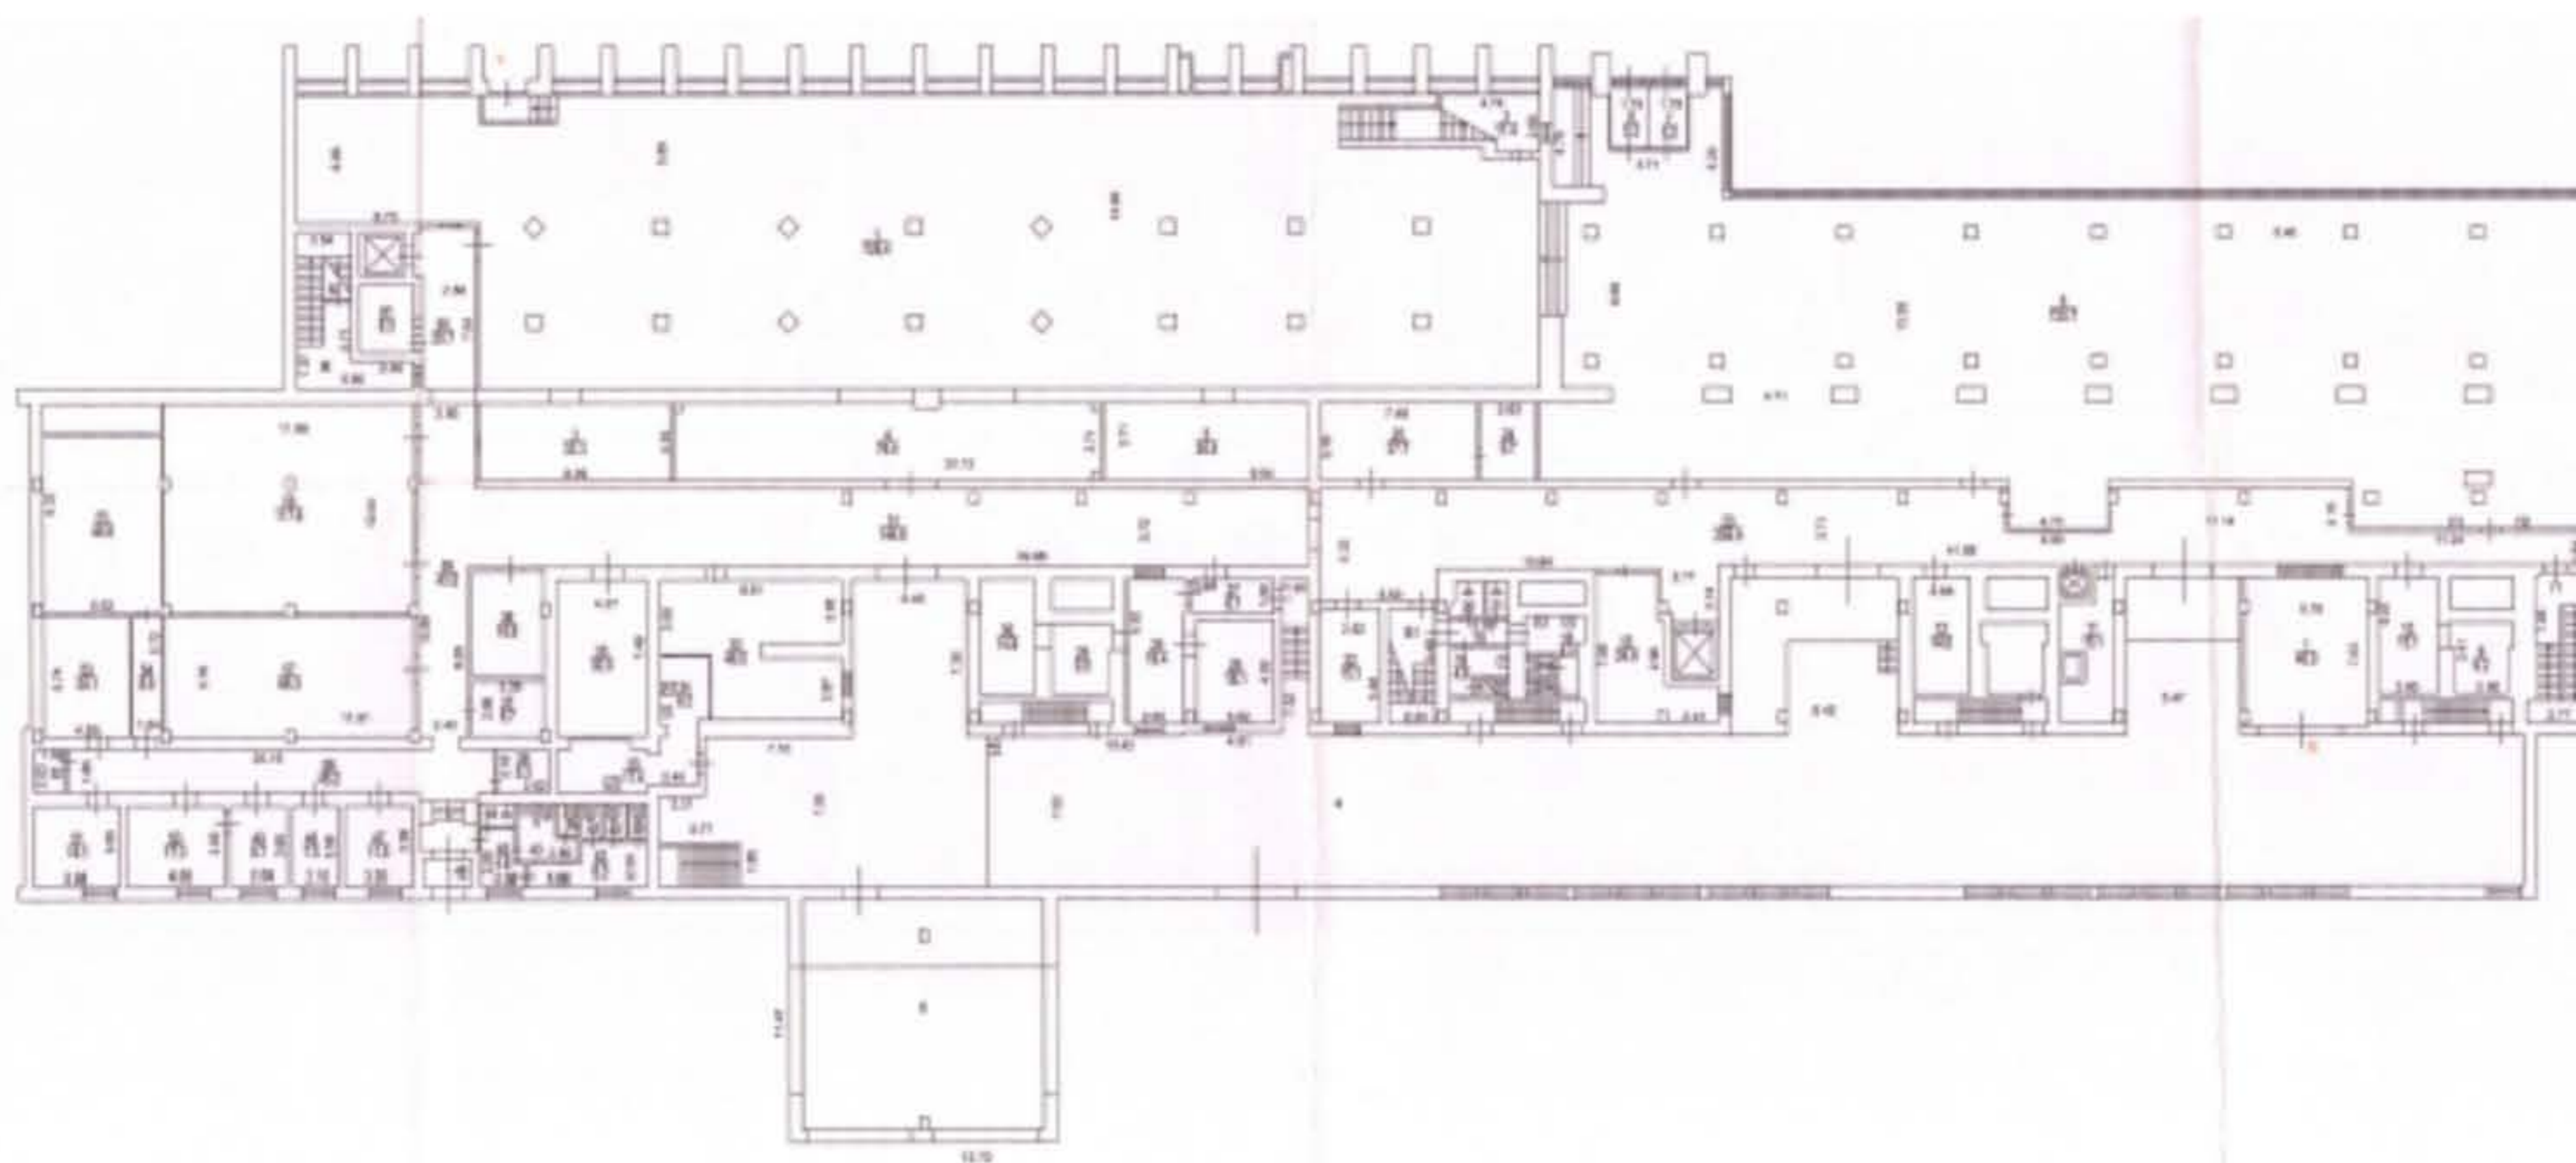


**ПОМЕЩЕНИЕ  
В АРЕНДУ**

Контактная информация:  
+ 7 495 970 08 48  
E-mail: [arenda@hcdom.ru](mailto:arenda@hcdom.ru)

## Поэтажный план помещений




### ПОДВАЛ

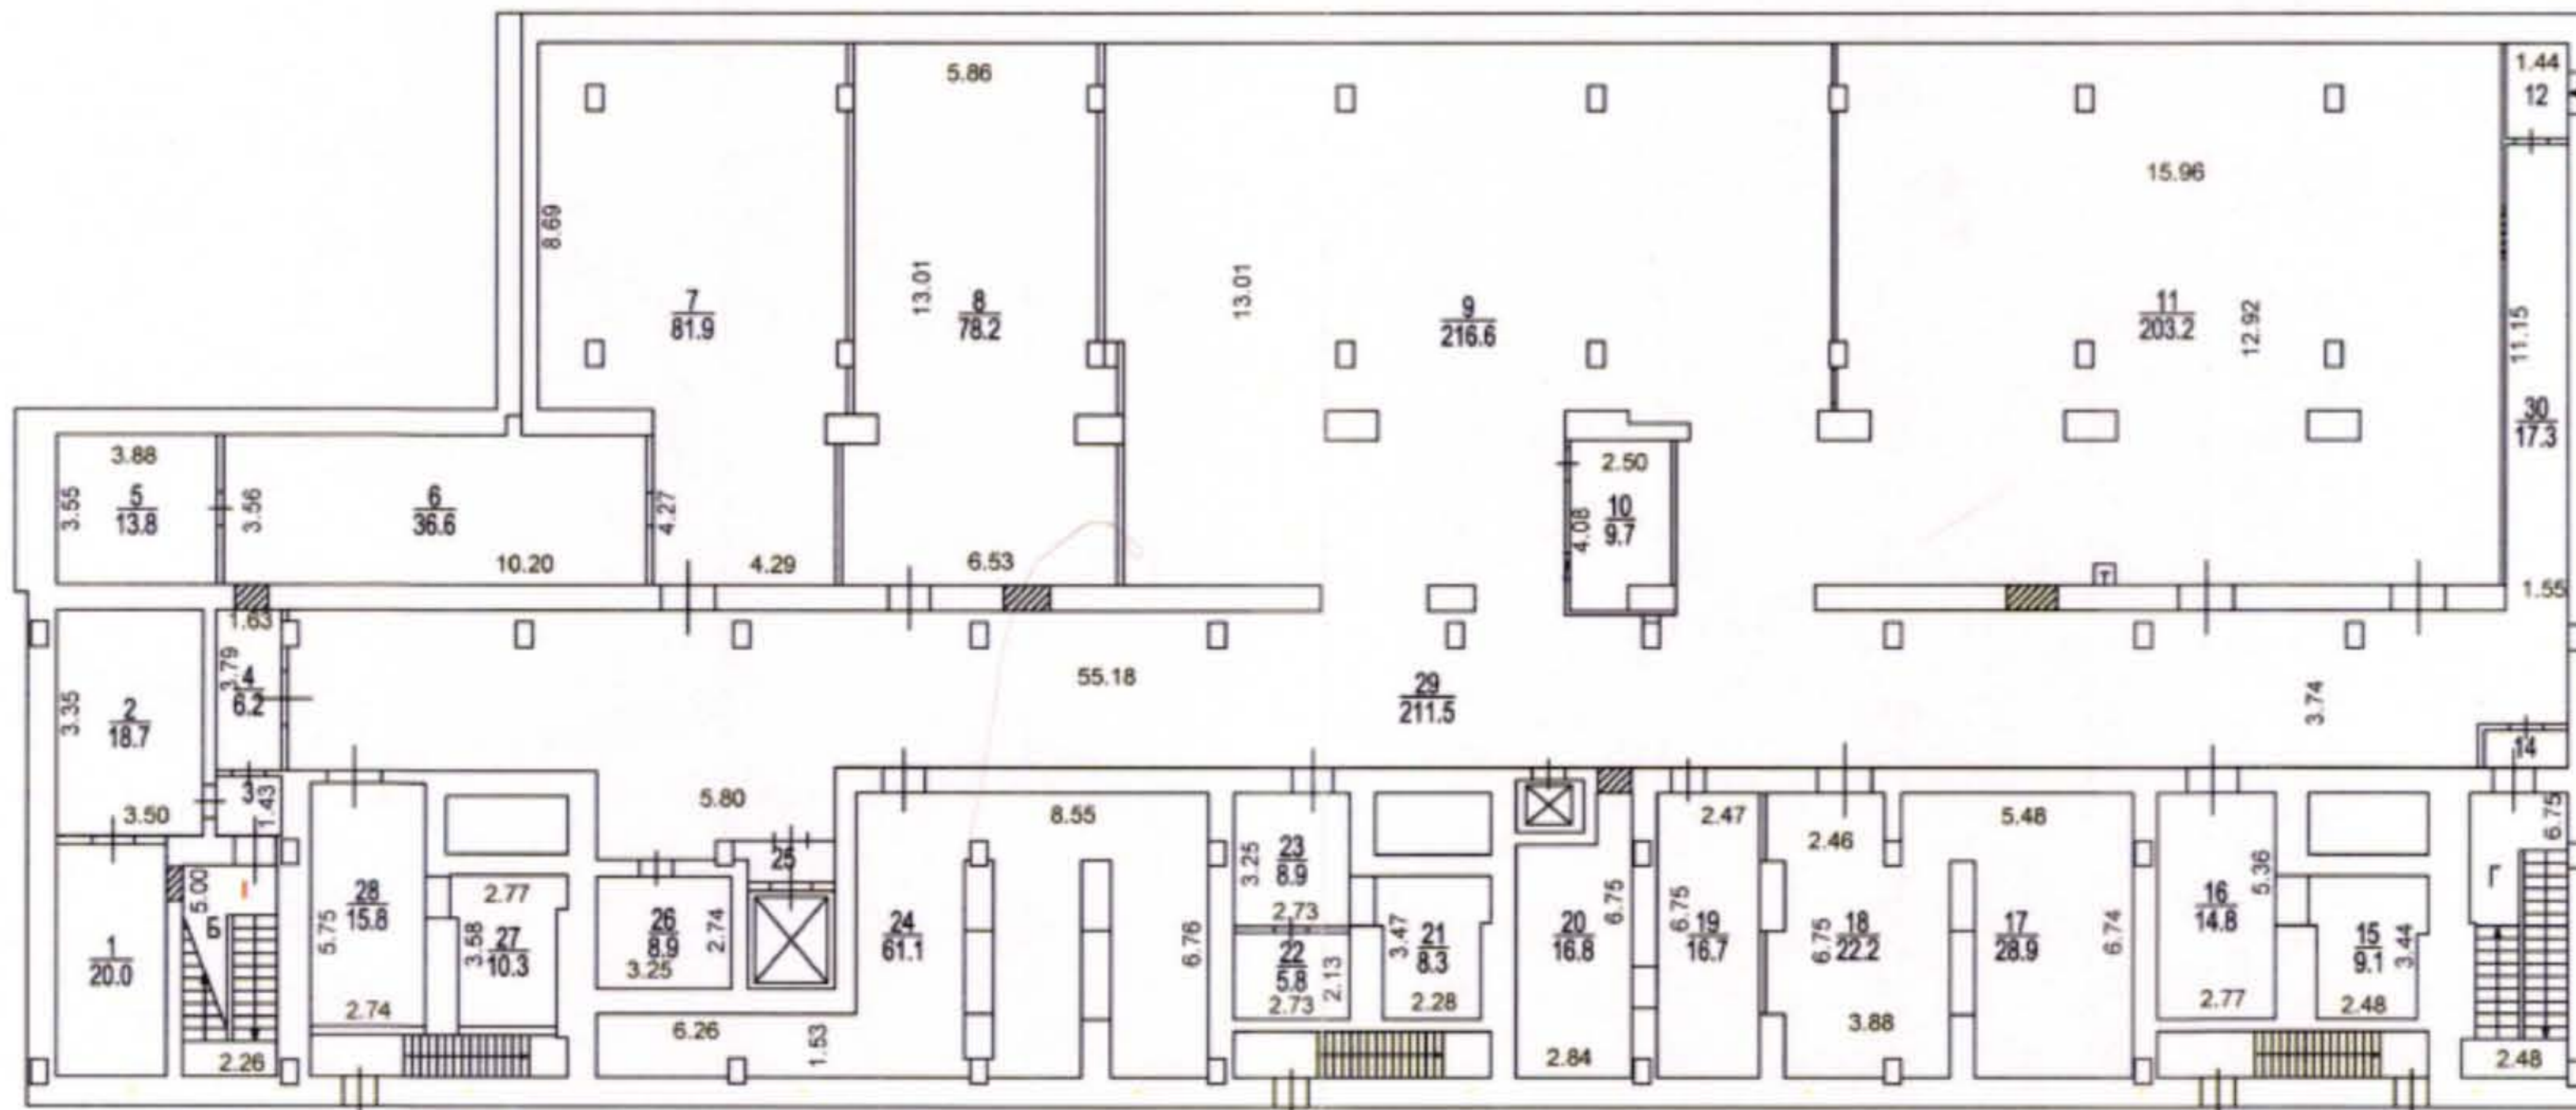

## ПОМЕЩЕНИЕ В АРЕНДУ

Контактная информация:  
+ 7 495 970 08 48  
E-mail: [arenda@hcdom.ru](mailto:arenda@hcdom.ru)

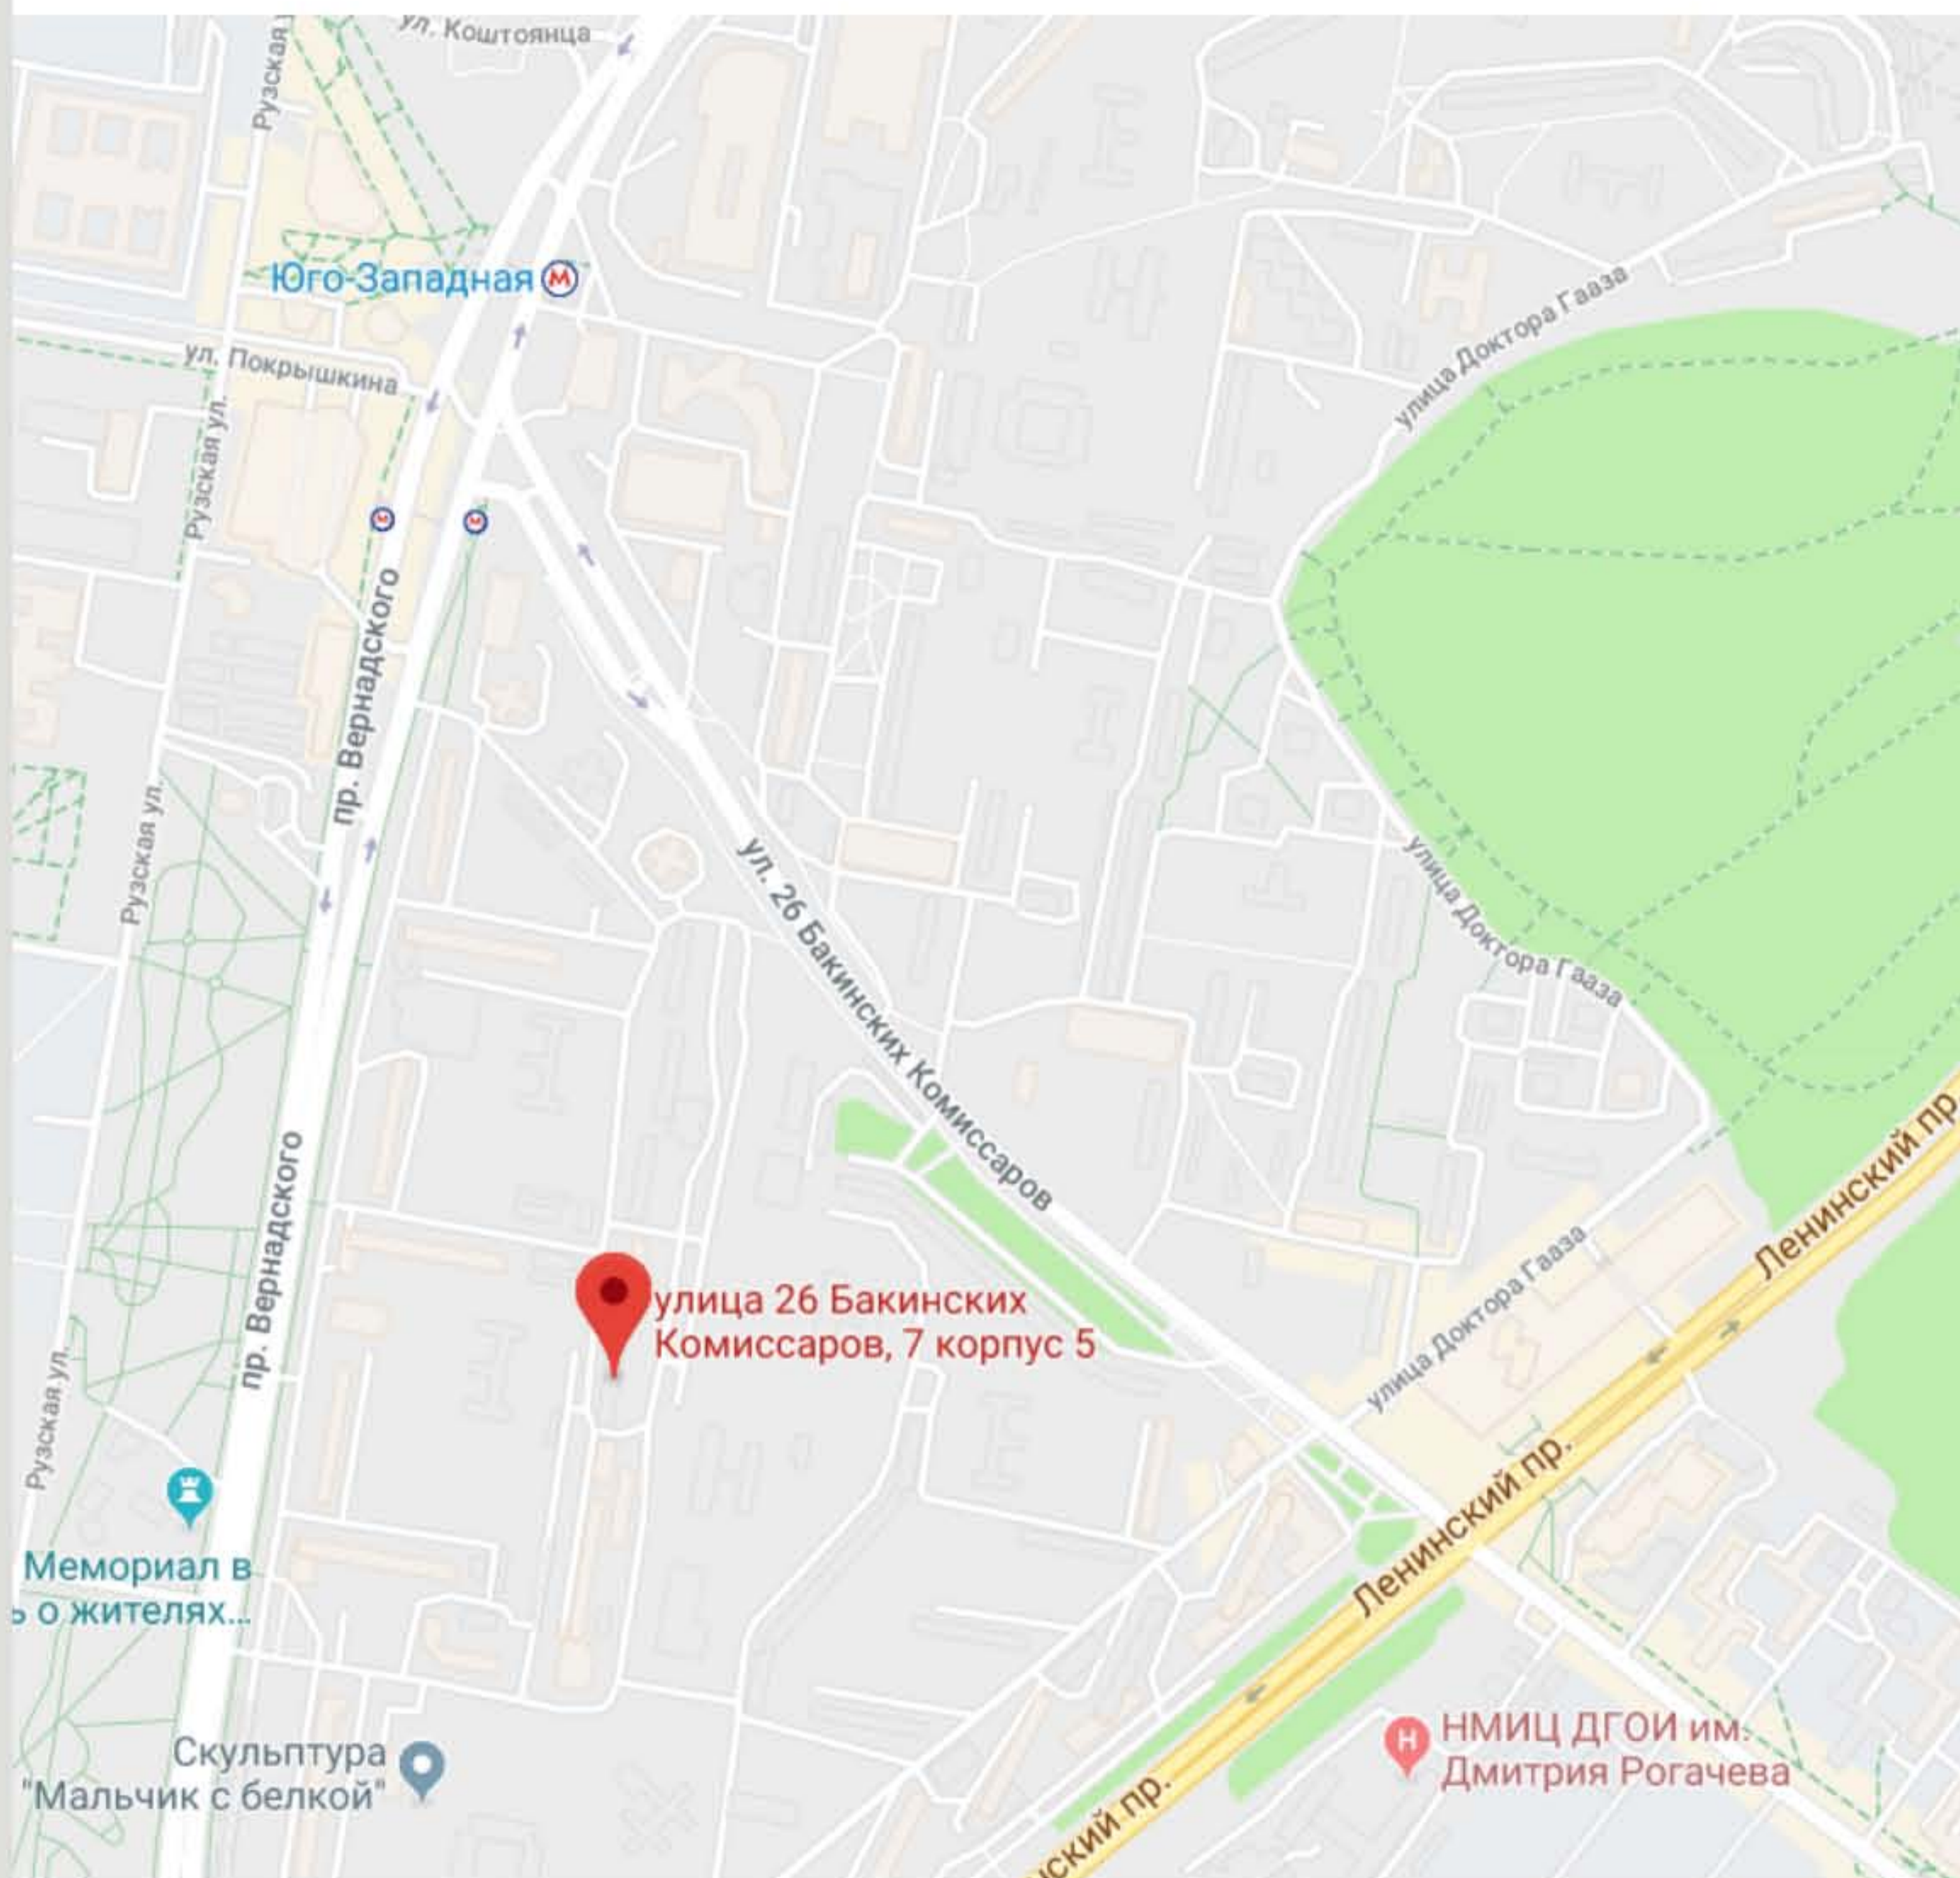

Расположение помещения  
по адресу:  
ул. 26-ти Бакинских Комиссаров, 77, корп. 6

Расстояние до метро:  
м. Юго-Западная - 860 м

**ПОМЕЩЕНИЕ  
В АРЕНДУ**

Контактная информация:  
+ 7 495 970 08 48  
E-mail: [arenda@hcdom.ru](mailto:arenda@hcdom.ru)